


## 1.1 PHÒNG VÀ GIẢM THIỂU TỐC MÁI

### 1.1.4 BỊT KÍN CỬA VÀ CÁC KHE HỖ

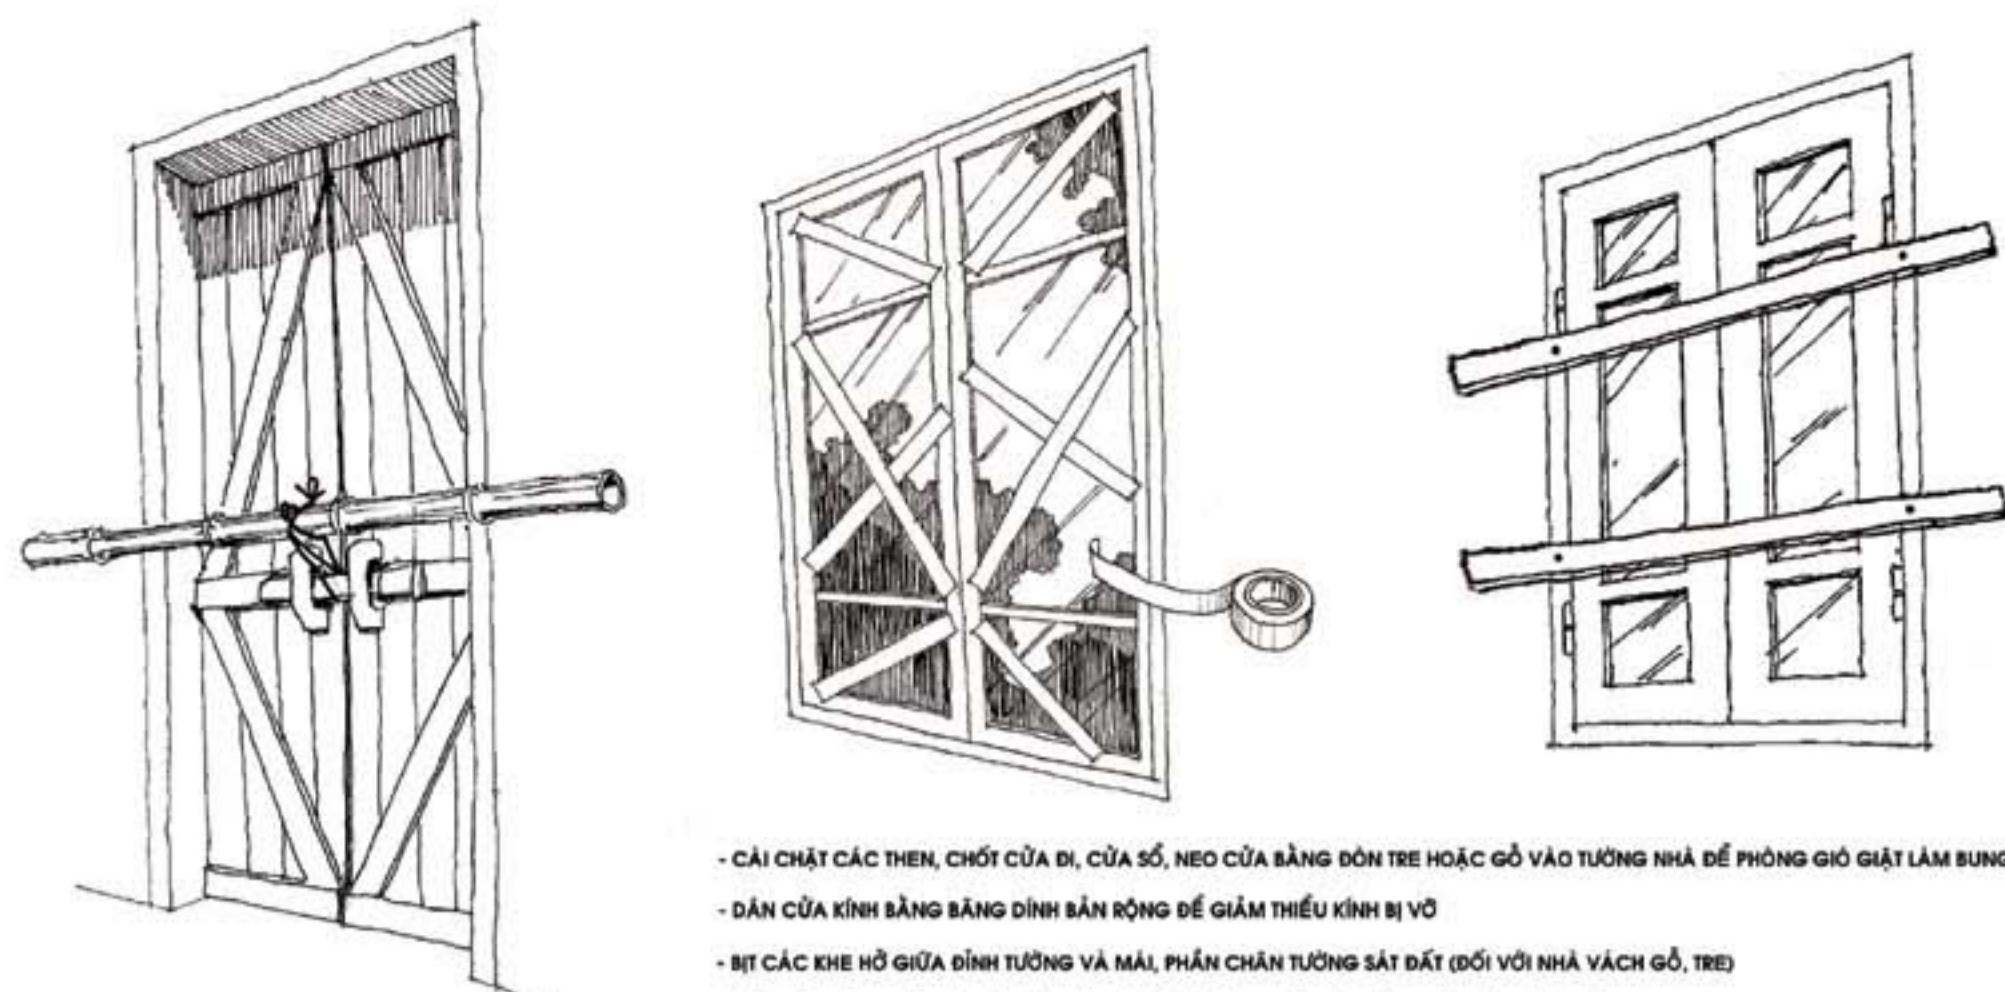


- CÀI CHẶT CÁC THEN, CHỐT CỬA ĐI, CỬA SỐ, NEO CỬA BẰNG ĐÓN TRE HOẶC GỖ VÀO TƯỜNG NHÀ ĐỂ PHÒNG GIÓ GIẬT LÂM BUNG CỬA
- DÁN CỬA KÍNH BẰNG BĂNG DÍNH BÀN RỘNG ĐỂ GIẢM THIỂU KÍNH BỊ VỠ
- BỊT CÁC KHE HỖ GIỮA ĐÌNH TƯỜNG VÀ MÁI, PHẦN CHÂN TƯỜNG SÁT ĐẤT (ĐỐI VỚI NHÀ VÁCH GỖ, TRE)
- CÁC LỖ THÔNG GIÓ ĐẦU HỒI VÀ TRÊN CỬA ĐỂ TRÁNH GIÓ LUỒN VÀO NHÀ, GÂY TỐC MÁI

9

## 1.2 GIẢM THIỂU TỐC MÁI ĐỔ NHÀ

### 1.2.1 DÙNG GIÀNG CHỮ A VÀ DÂY NEO CHO MÁI VÀ NHÀ (CHỊU ĐƯỢC BẢO CẤP 10)

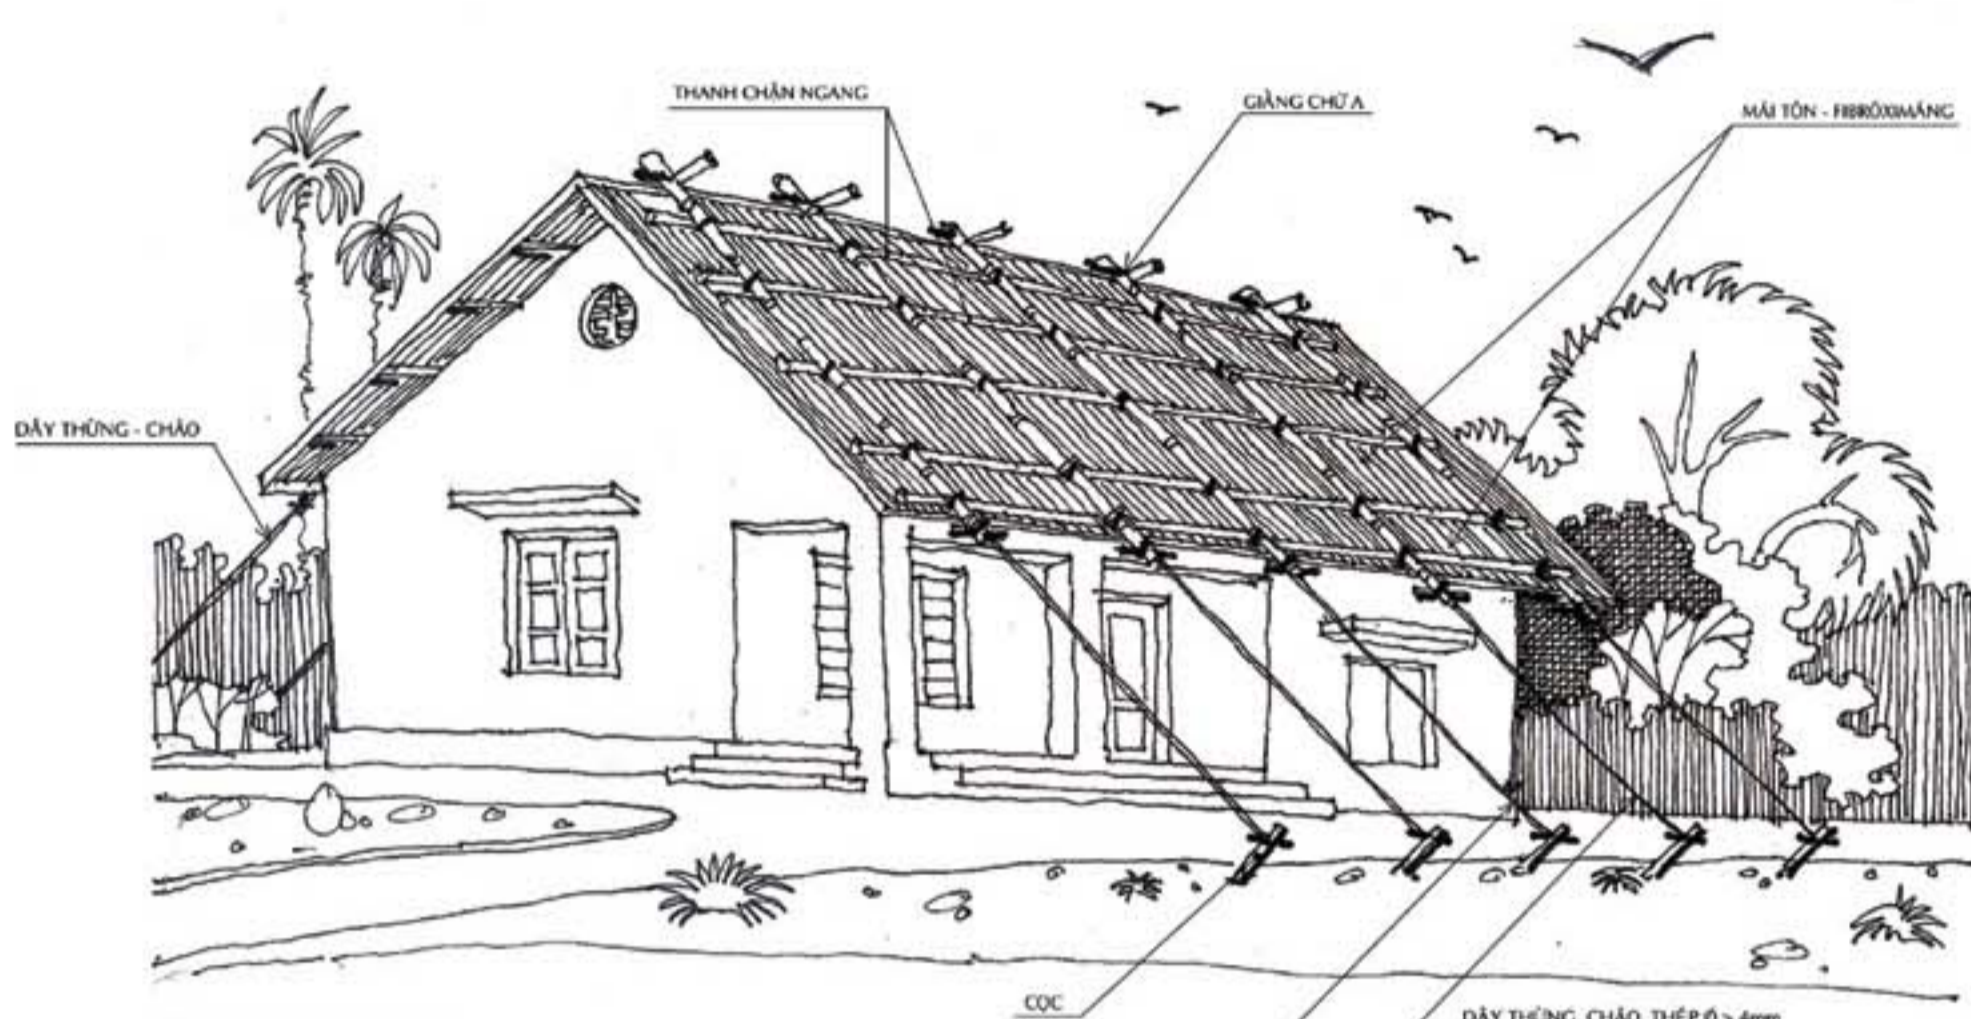


- A. NHÀ MÁI TÓN, FIBRƠXIMĂNG**
- ĐẶT CÁC THANH CHÂN NGANG BẰNG TRE, LUỒNG, GỖ, THÉP LÊN MÁI CÁCH NHAU KHOẢNG 1m;
  - ĐẶT TIẾP CÁC GIÀNG CHỮ A CÁCH NHAU KHOẢNG 2,5m, BUỘC THANH CHÂN VÀO GIÀNG BẰNG DÂY THÉP HOẶC DÂY THỪNG
  - DÙNG THỪNG, CHÁO, NEO GIÀNG CHỮ A VÀO CÁC CỌC ĐÓNG XƯỞNG ĐẤT SÂU 1 - 1,5m
  - TRƯỜNG HỢP THÂN NHÀ TƯỜNG 20; CỬA CHẮC CHẮN, KÍN GIÓ
  - KÈO MÁI DÙNG THÉP Ø > 4mm NEO GIÀNG CHỮ A, NHÀ CÓ THỂ CHỊU ĐƯỢC BẢO CẤP 11, GIẬT TRÊN CẤP 11.

10

## 1.2 GIẢM THIỂU TỐC MÁI ĐỔ NHÀ

### 1.2.2 DÙNG GIÀNG CHỮ A VÀ DÂY NEO CHO MÁI VÀ NHÀ (TIẾP) (NHÀ TƯỜNG ĐẠCH - CÓ THỂ CHỊU ĐƯỢC BẢO CẤP 10)

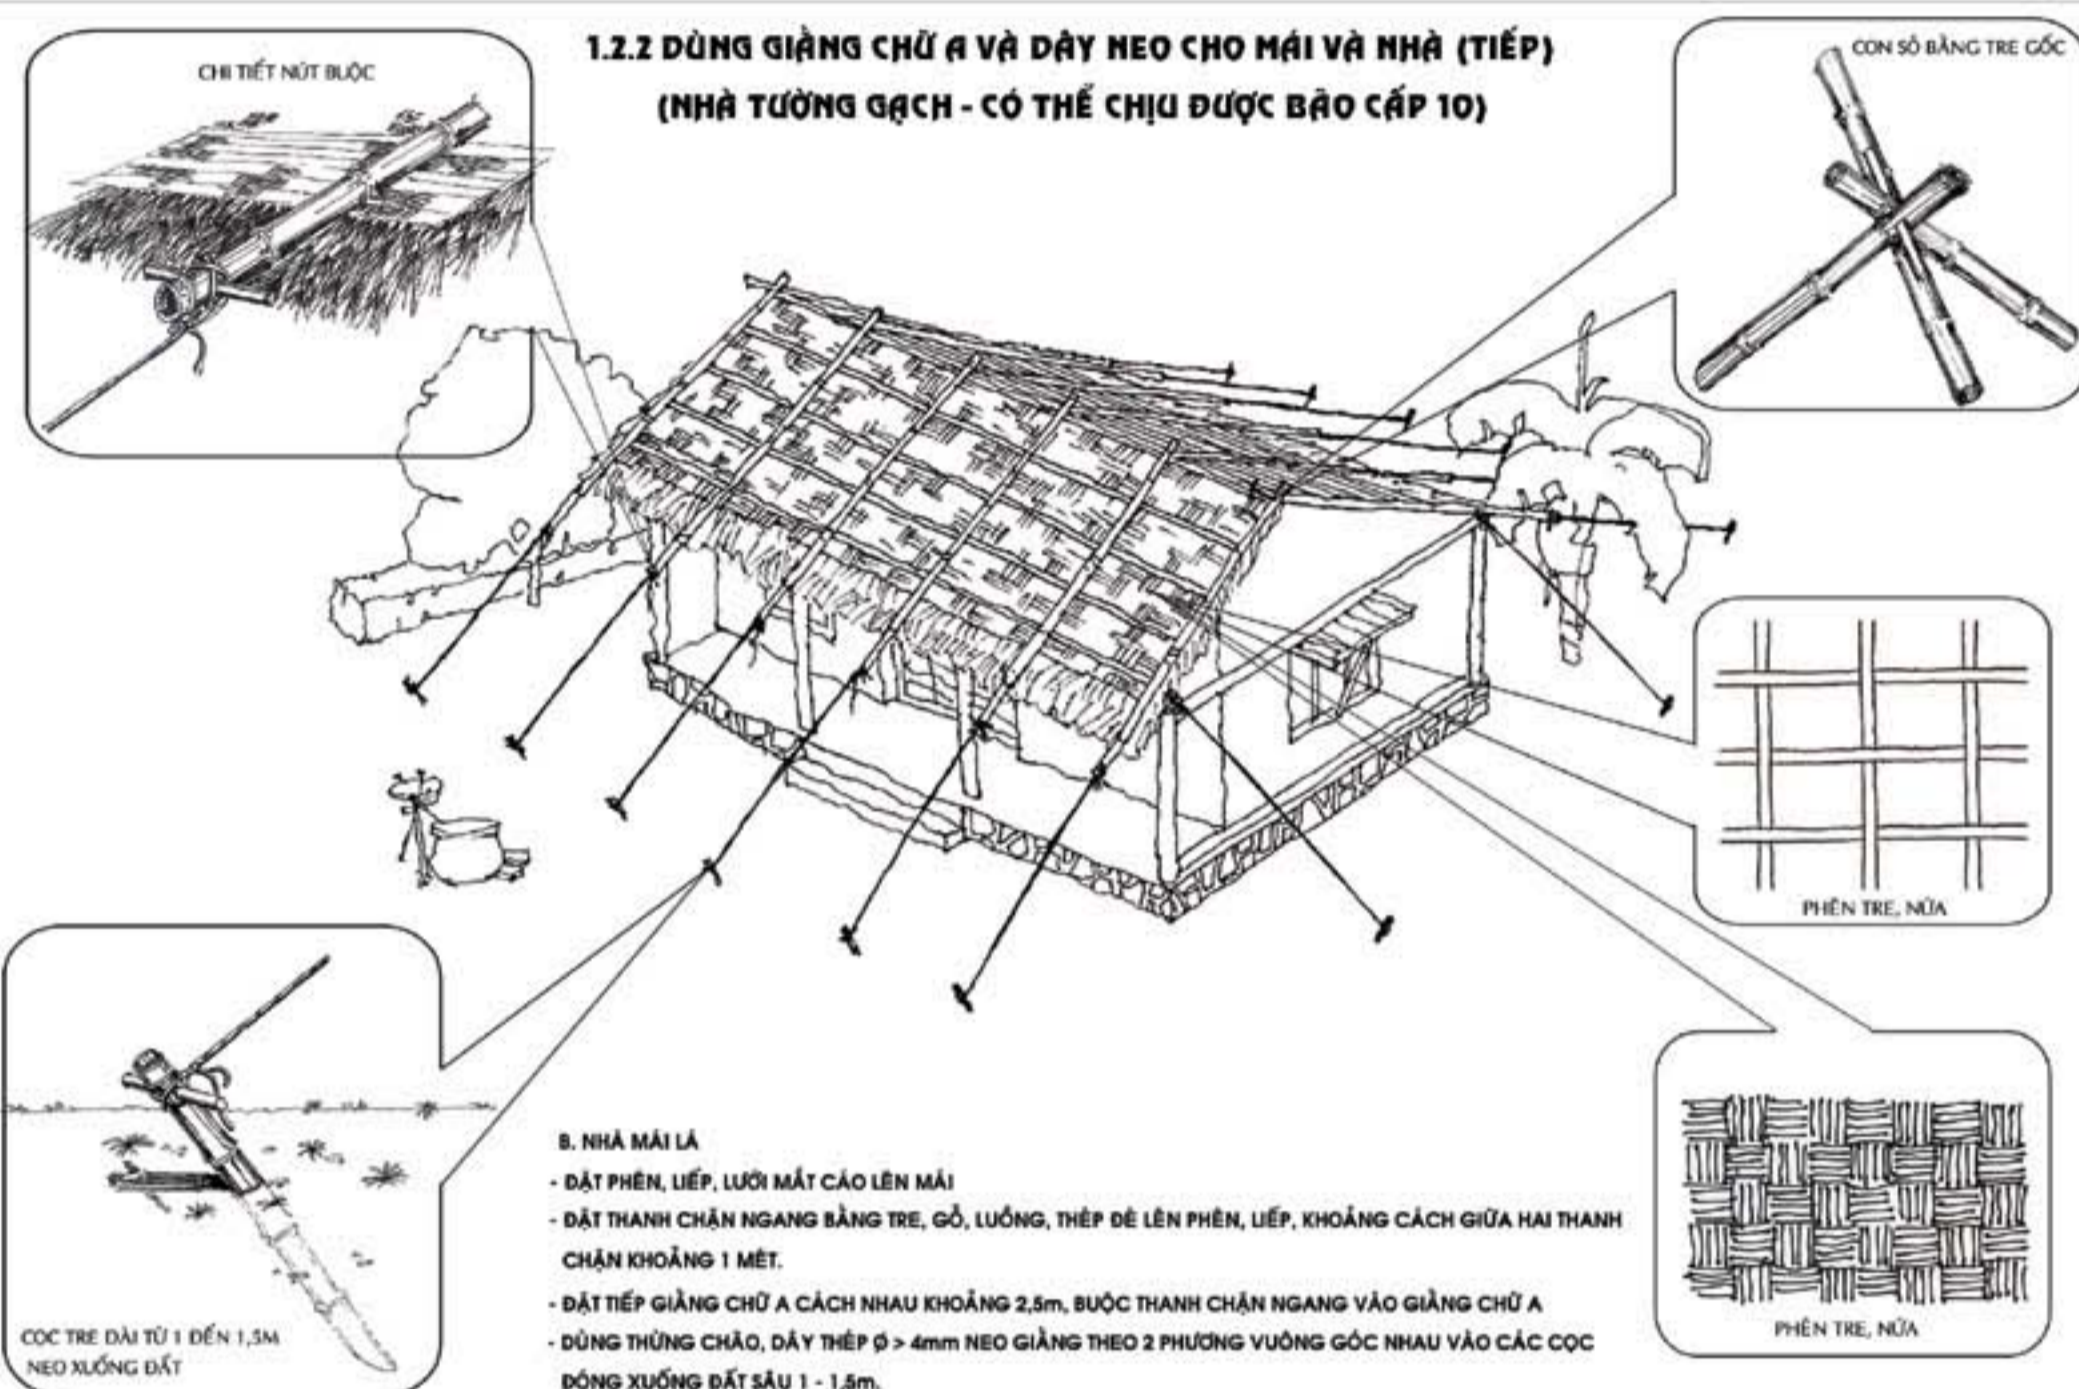

- B. NHÀ MÁI LÁ**
- ĐẶT PHÊN, LIẾP, LƯỚI MẮT CÁO LÊN MÁI
  - ĐẶT THANH CHÂN NGANG BẰNG TRE, GỖ, LUỒNG, THÉP ĐỂ LÊN PHÊN, LIẾP, KHOẢNG CÁCH GIỮA HAI THANH CHÂN KHOẢNG 1 MÉT.
  - ĐẶT TIẾP GIÀNG CHỮ A CÁCH NHAU KHOẢNG 2,5m, BUỘC THANH CHÂN NGANG VÀO GIÀNG CHỮ A
  - DÙNG THỪNG CHÁO, DÂY THÉP Ø > 4mm NEO GIÀNG THEO 2 PHƯƠNG VUÔNG GÓC NHAU VÀO CÁC CỌC ĐÓNG XƯỞNG ĐẤT SÂU 1 - 1,5m.

11

## 1.2 GIẢM THIỂU TỐC MÁI ĐỔ NHÀ

### 1.2.3 DÙNG GIÀNG CHỮ A NEO TRỰC TIẾP MÁI VÀ NHÀ XƯỞNG ĐẤT (CHỊU ĐƯỢC BẢO CẤP 10)



- ĐẶT THANH NẾP NGANG BẰNG TRE, GỖ, LUỒNG, THÉP CÁCH NHAU KHOẢNG 1 MÉT (MÁI TÓN, FIBRƠXIMĂNG) HOẶC PHÊN, LIẾP, LƯỚI MẮT CÁO (MÁI LÁ, MÁI NGÓI) LÊN MÁI; SAU ĐÓ ĐẶT THANH NẾP CHẶN TRÊN.
- ĐẶT GIÀNG CHỮ A (TRE, GỖ, ỚNG NƯỚC...) CÁCH NHAU KHOẢNG 2,5m KÈO TỪ MÁI XƯỞNG ĐẤT; BUỘC NẾP NGANG VÀO GIÀNG.
- NEO GIÀNG VÀO CỌC ĐÓNG SÂU 1,5m XƯỞNG ĐẤT BẰNG CÓN XỖ HOẶC DÂY THỪNG.
- TRƯỜNG HỢP NHÀ XÂY TƯỜNG 20; CỬA CHẮC CHẮN, KÍN GIÓ KÈO MÁI ĐƯỢC NEO VÀO CÓN SỖ CHẮC CHẮN, NHÀ MÁI TÓN, FIBRƠXIMĂNG CÓ THỂ CHỊU ĐƯỢC BẢO CẤP 11, GIẬT TRÊN CẤP 11.

12

## PHẦN II. GIẢM THIỂU THIẾT HẠI DO BÃO CHO NHÀ Ở XÂY MỚI